


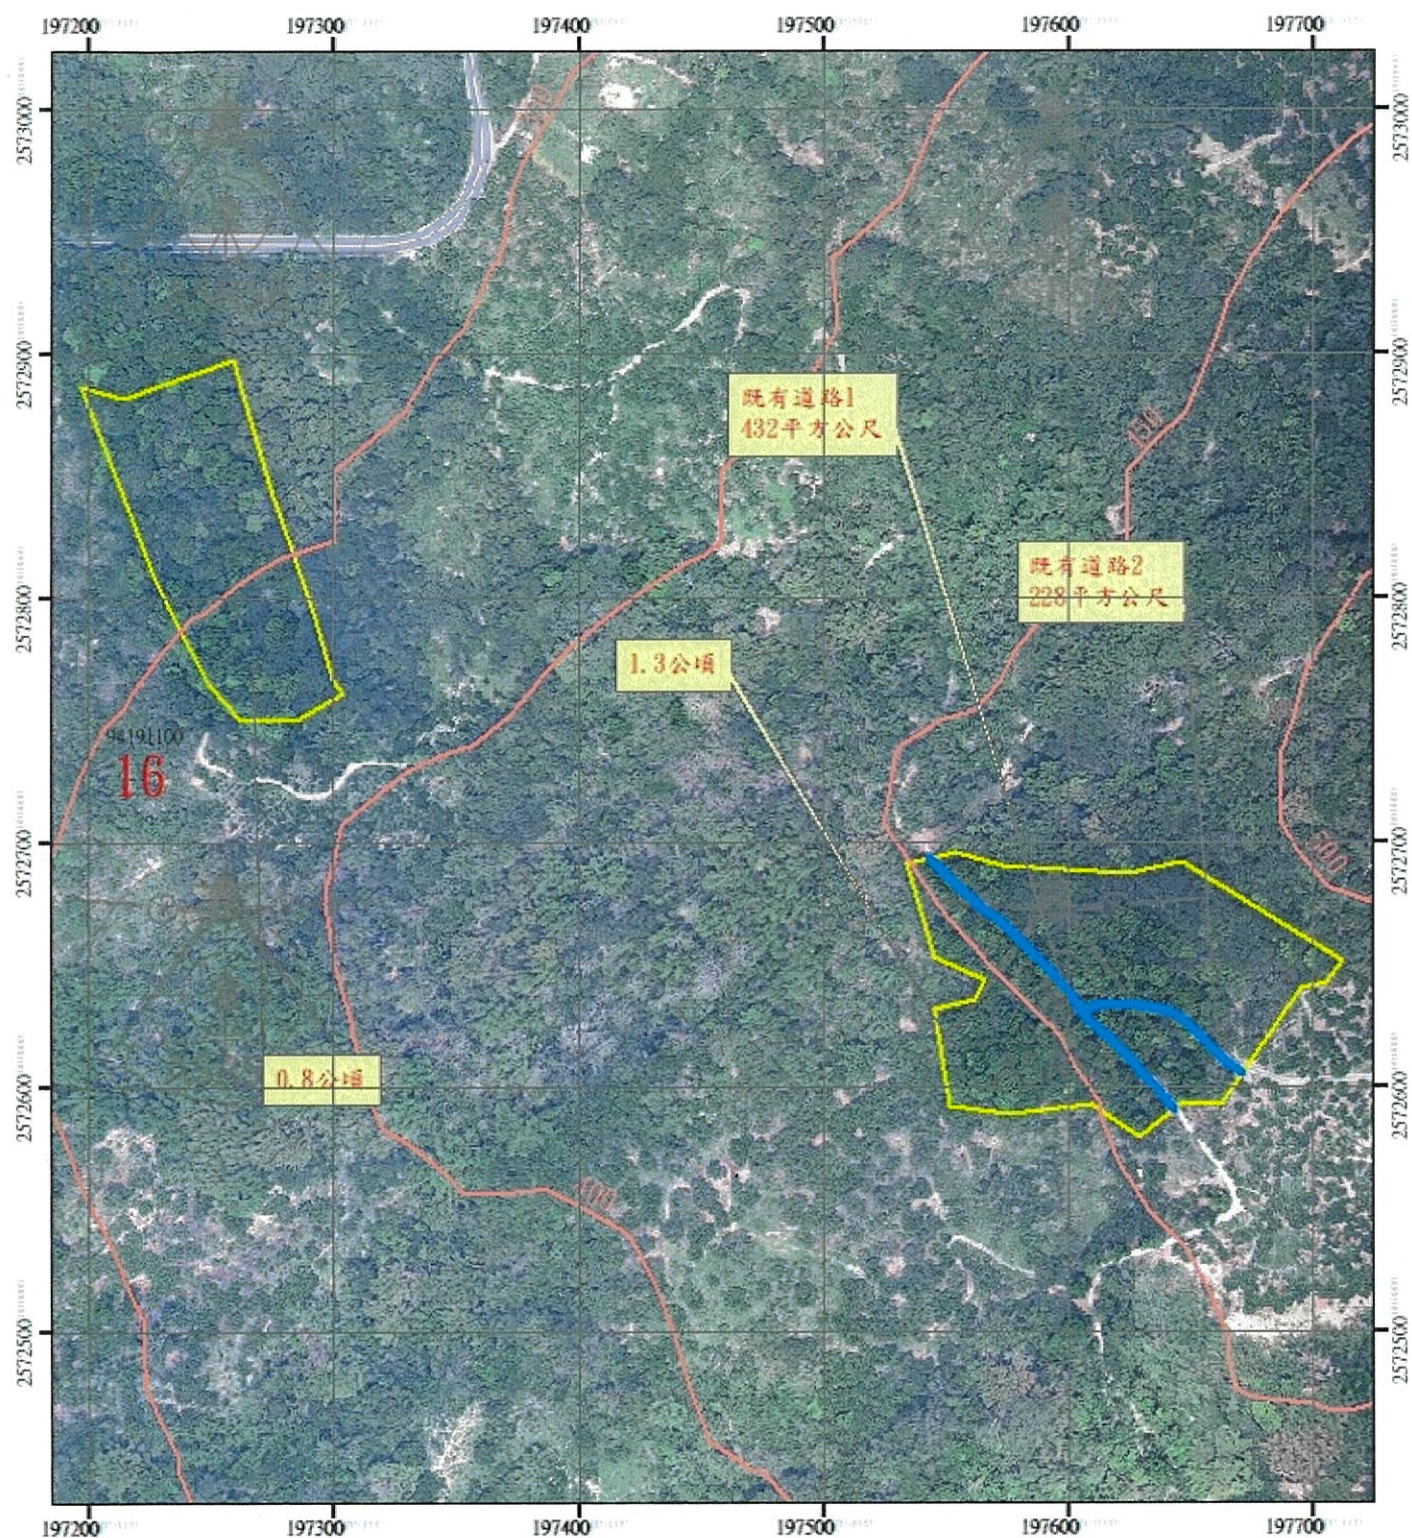

大埔事業區第16林班疏伐(搬出)位置圖

記碼：


造林地面積：2.10公頃

本圖底為民國113年正射影像圖

測繪人：**技術士蘇威禎**



- ：林班界
- ：造林地疏伐位置
- ：道路(0.067公頃已扣除)
- ：各縣市河川
- ：50公尺等高線
- ：環境敏感地區

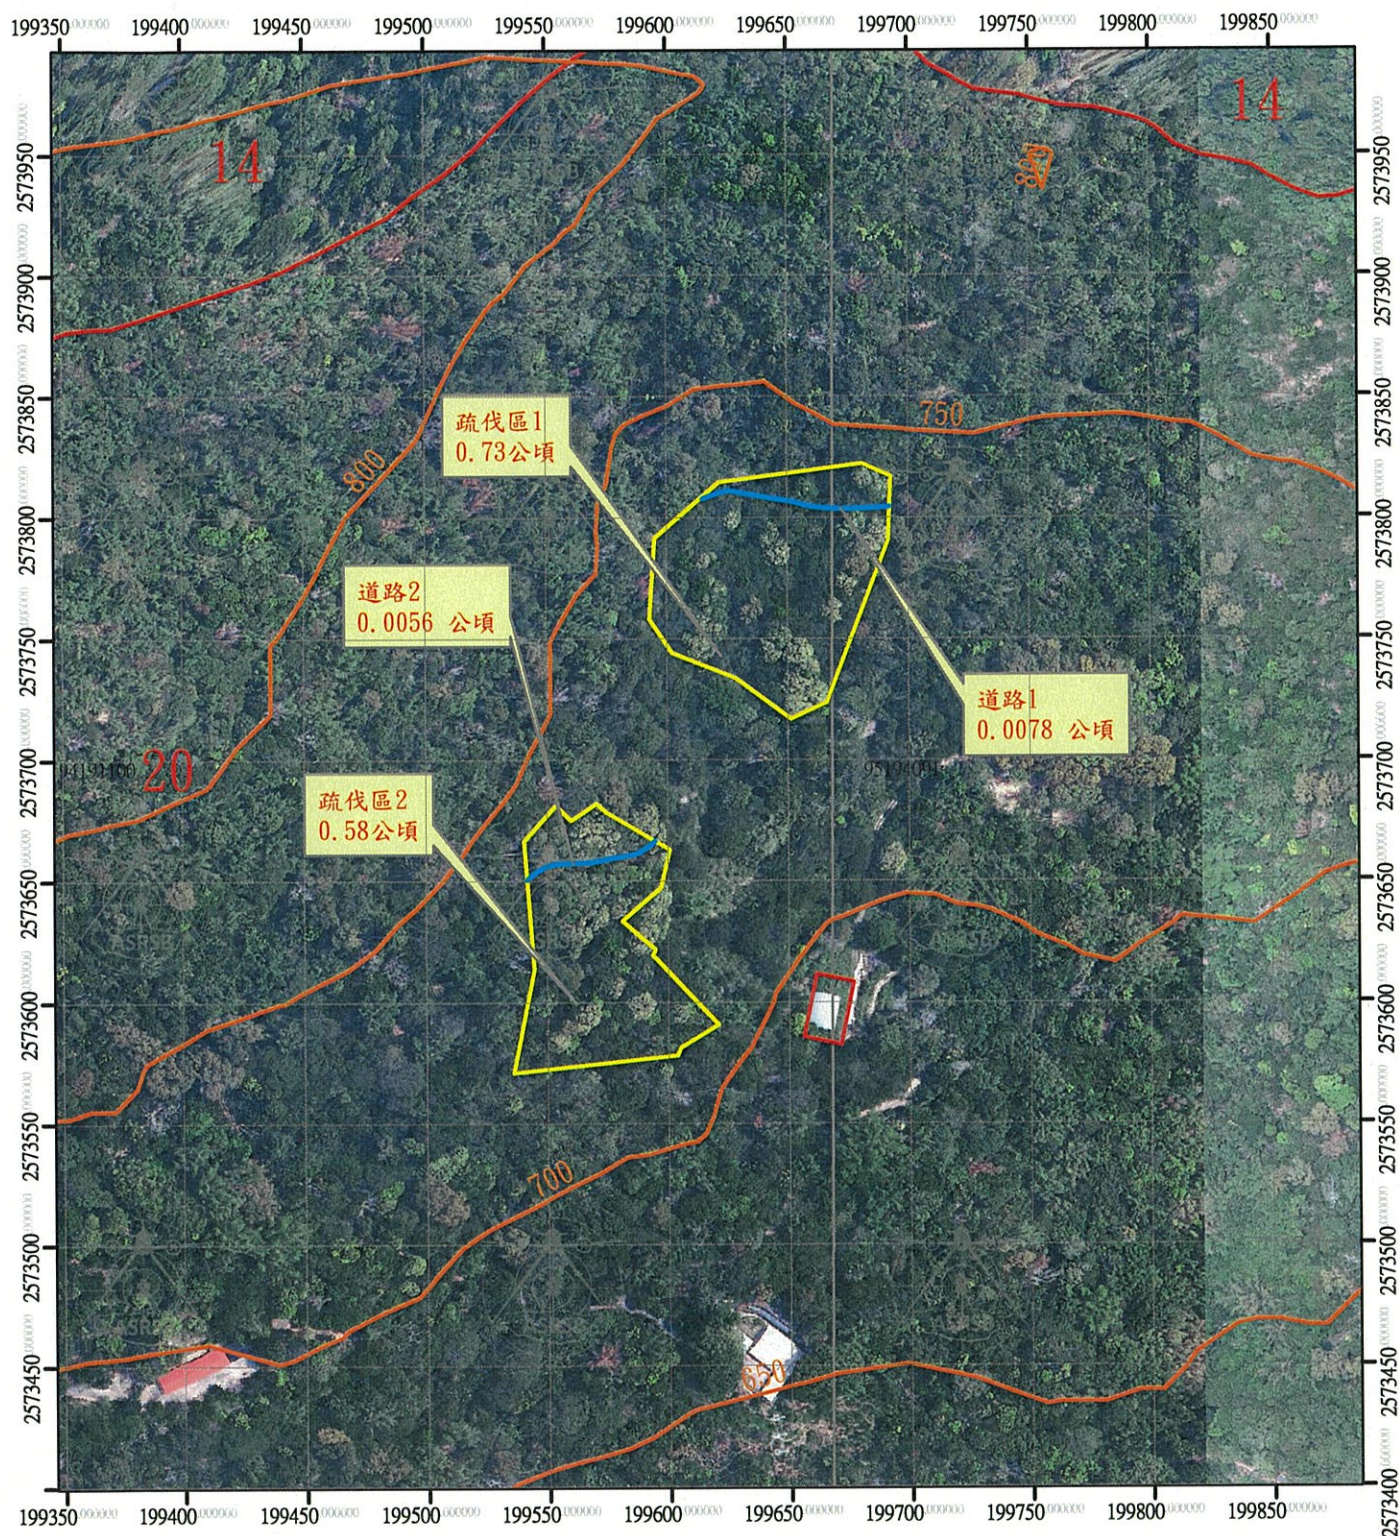

大埔事業區第20林班疏伐(搬出)位置圖

記碼:

造林地面積:1.31公頃

本圖底為民國113年正射影像圖

測繪人:

技術士蘇威禎



- :林班界
- :造林地疏伐位置
- :道路(0.0134公頃已扣除)
- :各縣市河川
- :50公尺等高線
- :環境敏感地區